

MAITRISE D'OEUVRE POUR L'AMENAGEMENT
DE LA RUE GONRAT A BASSENS

PLAN MASSE




Savoie Hexapole - ACTIPOLE n°5
242 rue Maurice Herzog
73420 VIVIERS DU LAC
Tél : +33 (0)4 79 35 85 21
Mail : contact@baron-groupe.fr
Site internet : www.baron-groupe.fr

ELEMENT DE MISSION	N° AFFAIRE	PIECE n°	ECHELLE	INDICE
PRO	15-AF000854	4.1	1/250	C
CE DOCUMENT COMBIE LA PROPRETE DE GROUPE BANC YOURS/BOUEN/CHATELAIN/STYRE/CO. PARCELLE PAR DES TERS/COIT PAR A/COIT D'UN N°/COIT PROBABILIS EN GROUPE/BOUEN.				

INDICE	DATE	ETABLI par	VERIFIE par	NATURE DE LA MODIFICATION
A	19/04/2021	F.C	C.H	Document Initial
C	29/06/2021	M.C	C.H	Modifications

Système de projection : RG93/UC45

15AF0854 - PRO - C - aménagement rue gonrat - modifs CSE.dwg

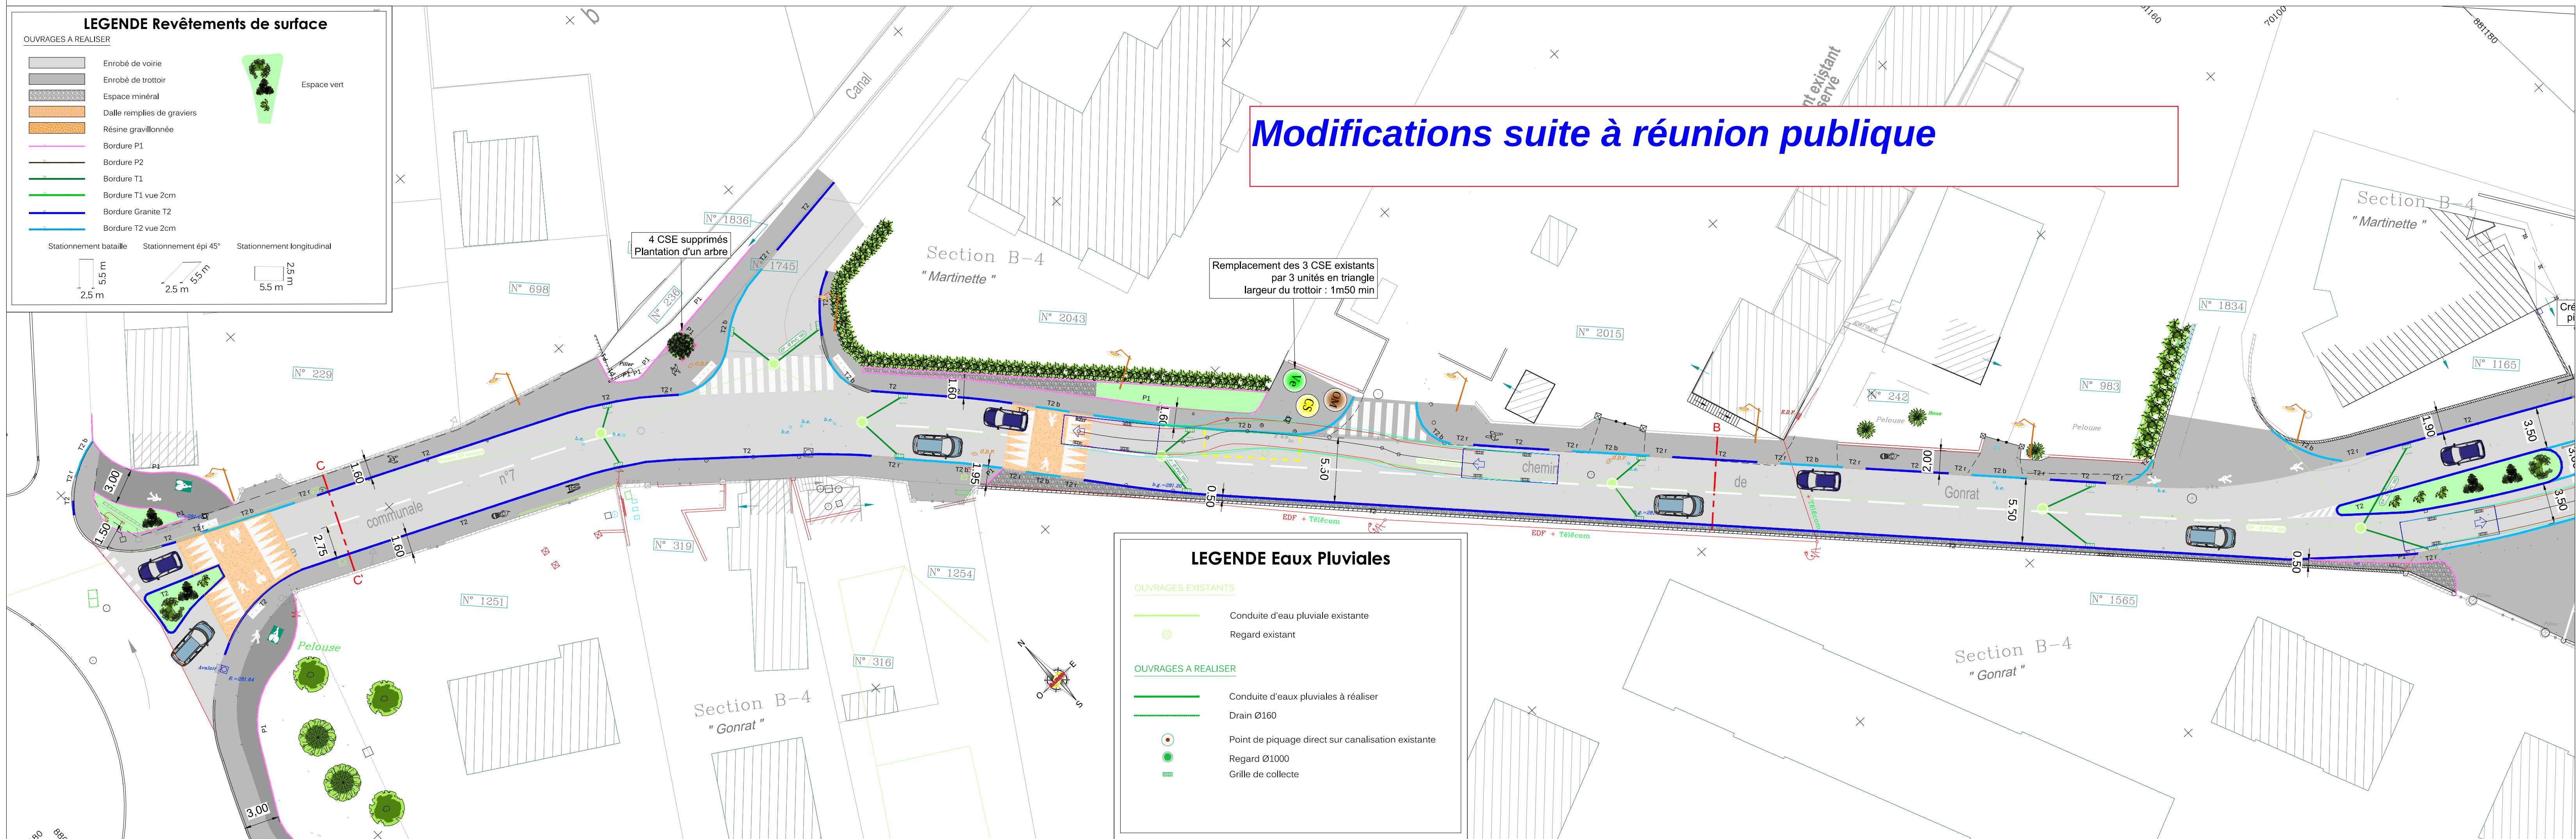

MAITRISE D'OEUVRE POUR L'AMENAGEMENT
DE LA RUE GONRAT A BASSENS

PLAN MASSE



Savoie Hexapole - ACTIPOLE n°5
242 rue Maurice Herzog
73420 VIVIERS DU LAC
Tél : +33 (0)4 79 35 85 21
Mail : contact@baron-groupe.fr
Site internet : www.baron-groupe.fr

ELEMENT DE MISSION	N° AFFAIRE	PIECE n°	ECHELLE	INDICE
PRO	15-AF000854	4.2	1/250	C

INDICE	DATE	ETABLI par	VERIFIE par	NATURE DE LA MODIFICATION
A	19/04/2021	F.C	C.H	Document Initial
C	05/07/2021	M.C	C.H	Modifications

Système de projection : RGF93/CC45

15AF0054 - PRO - C - aménagement rue genrat - modifs CSE.dwg

